



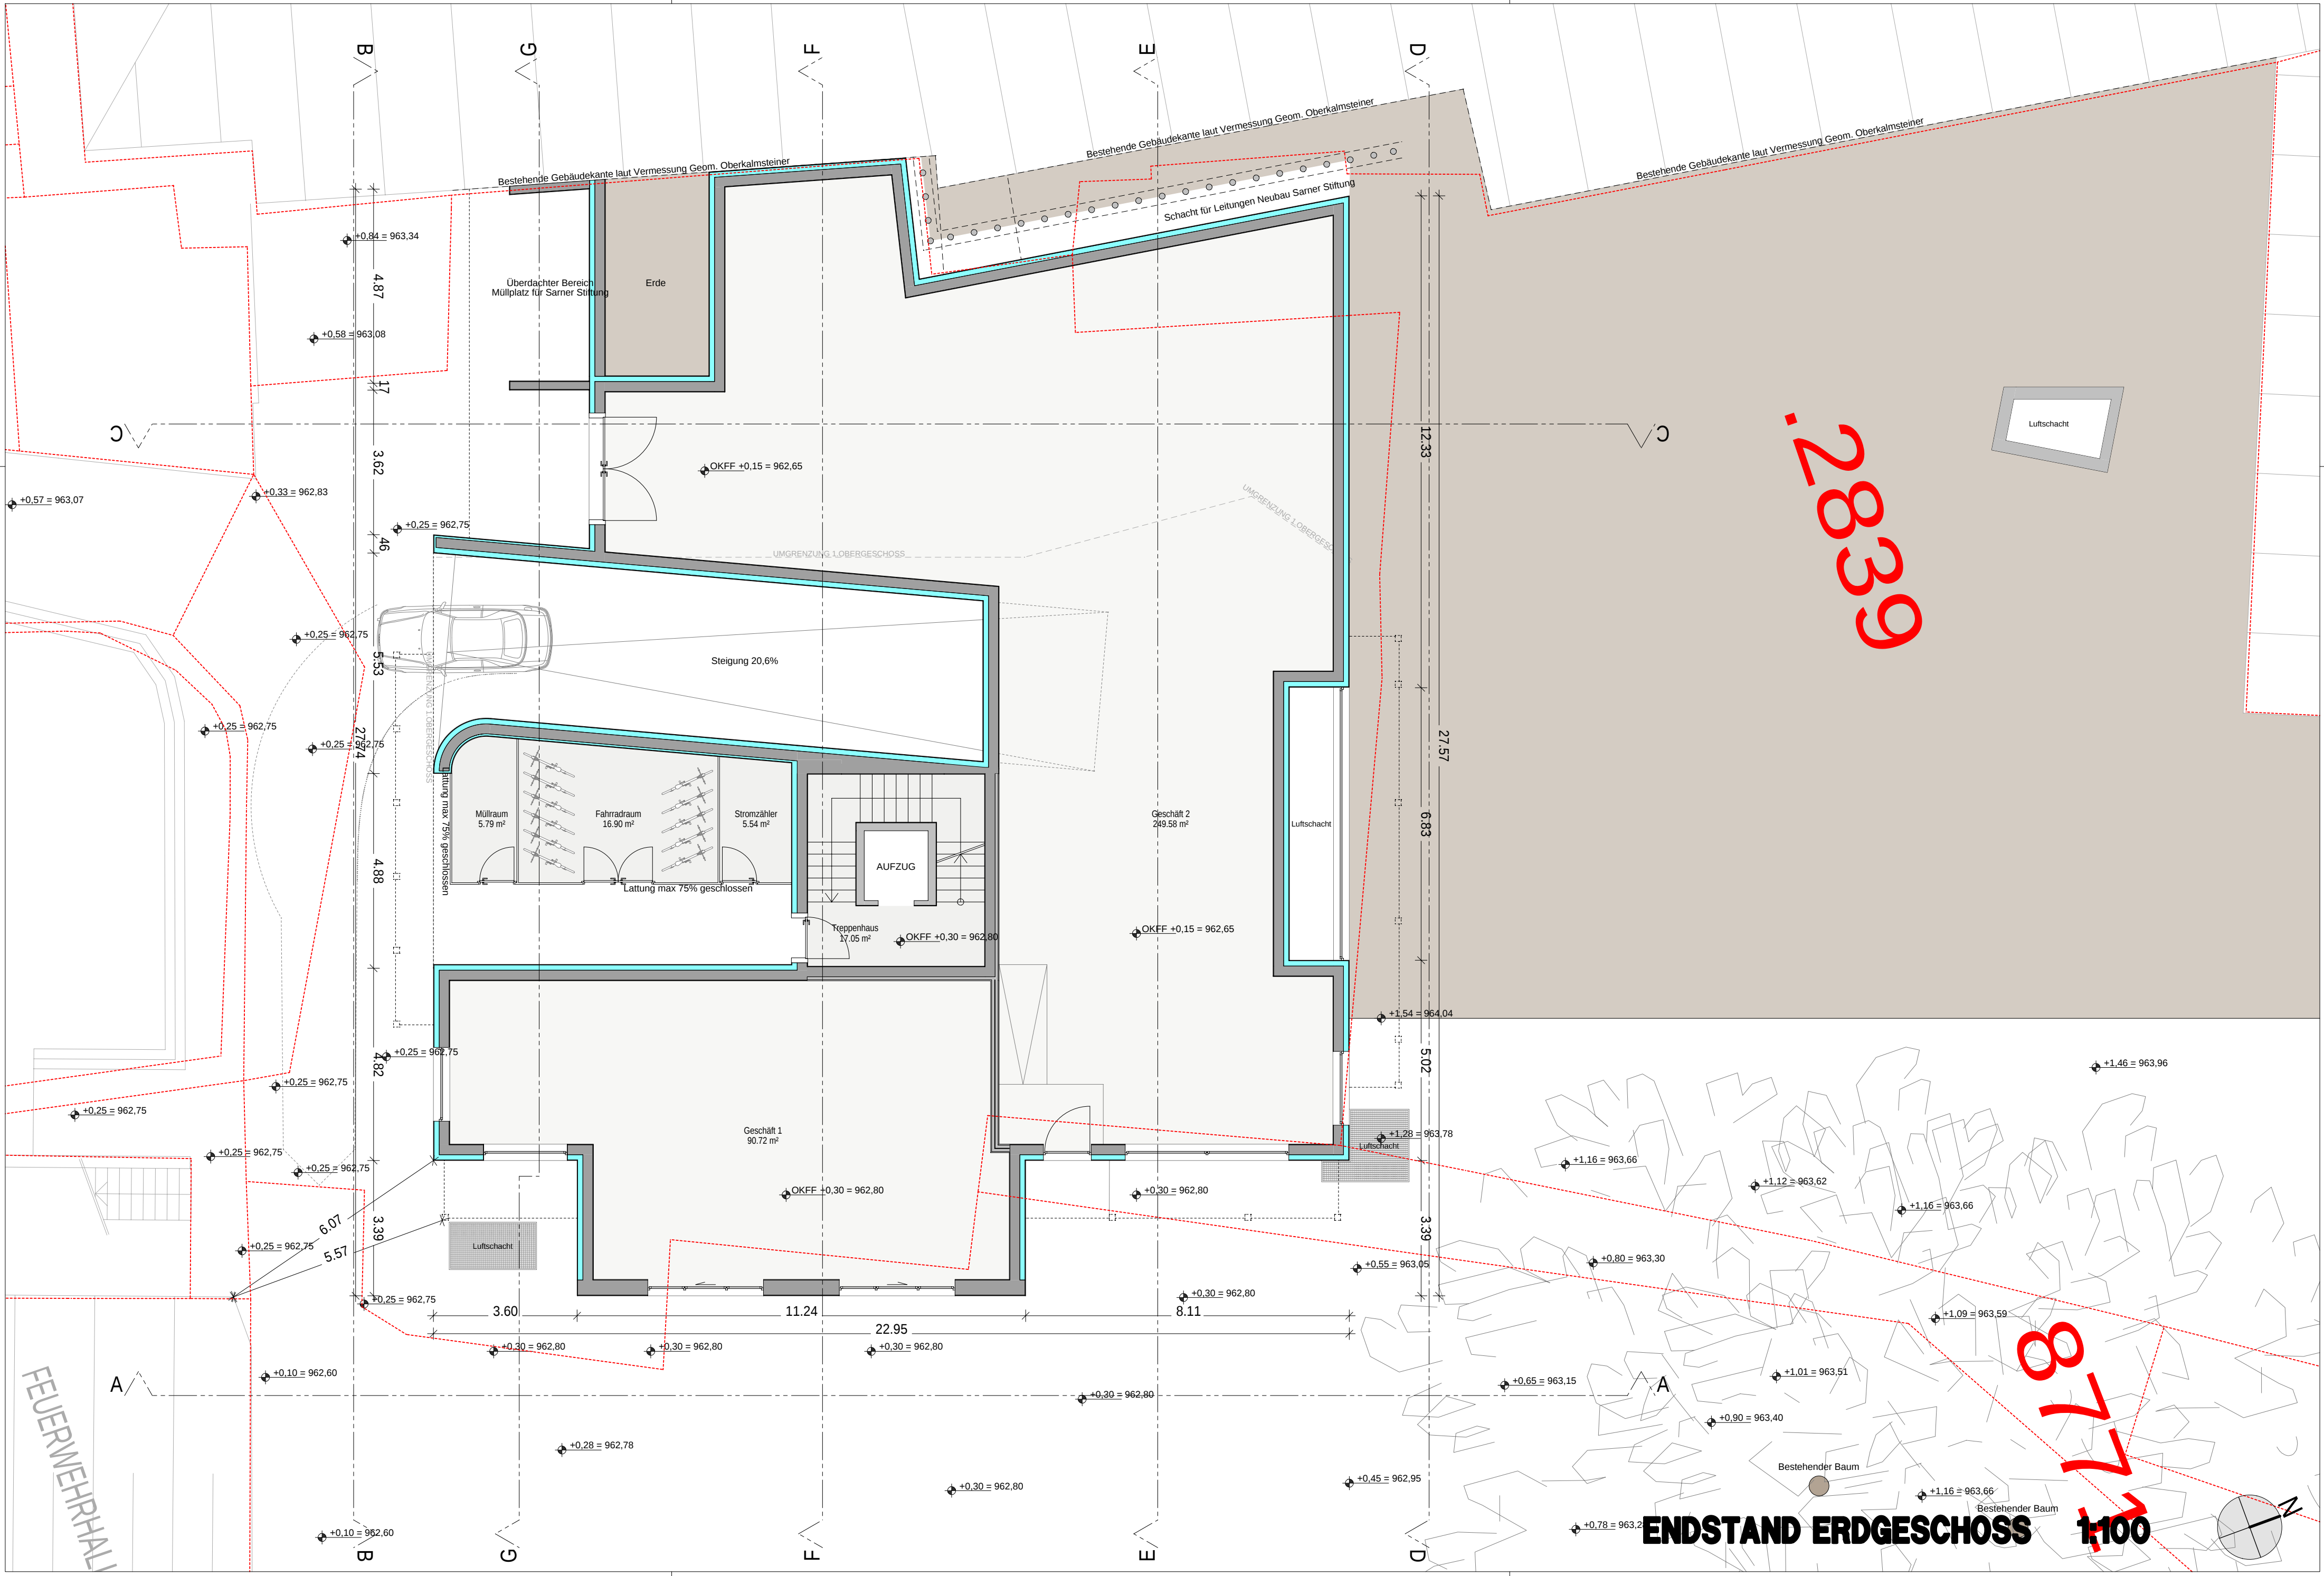

2839


8771


ENDSTAND ERDGESCHOSS 1:100

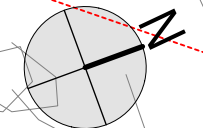



ENDSTAND 1.OBERGESCHOSS 1:100

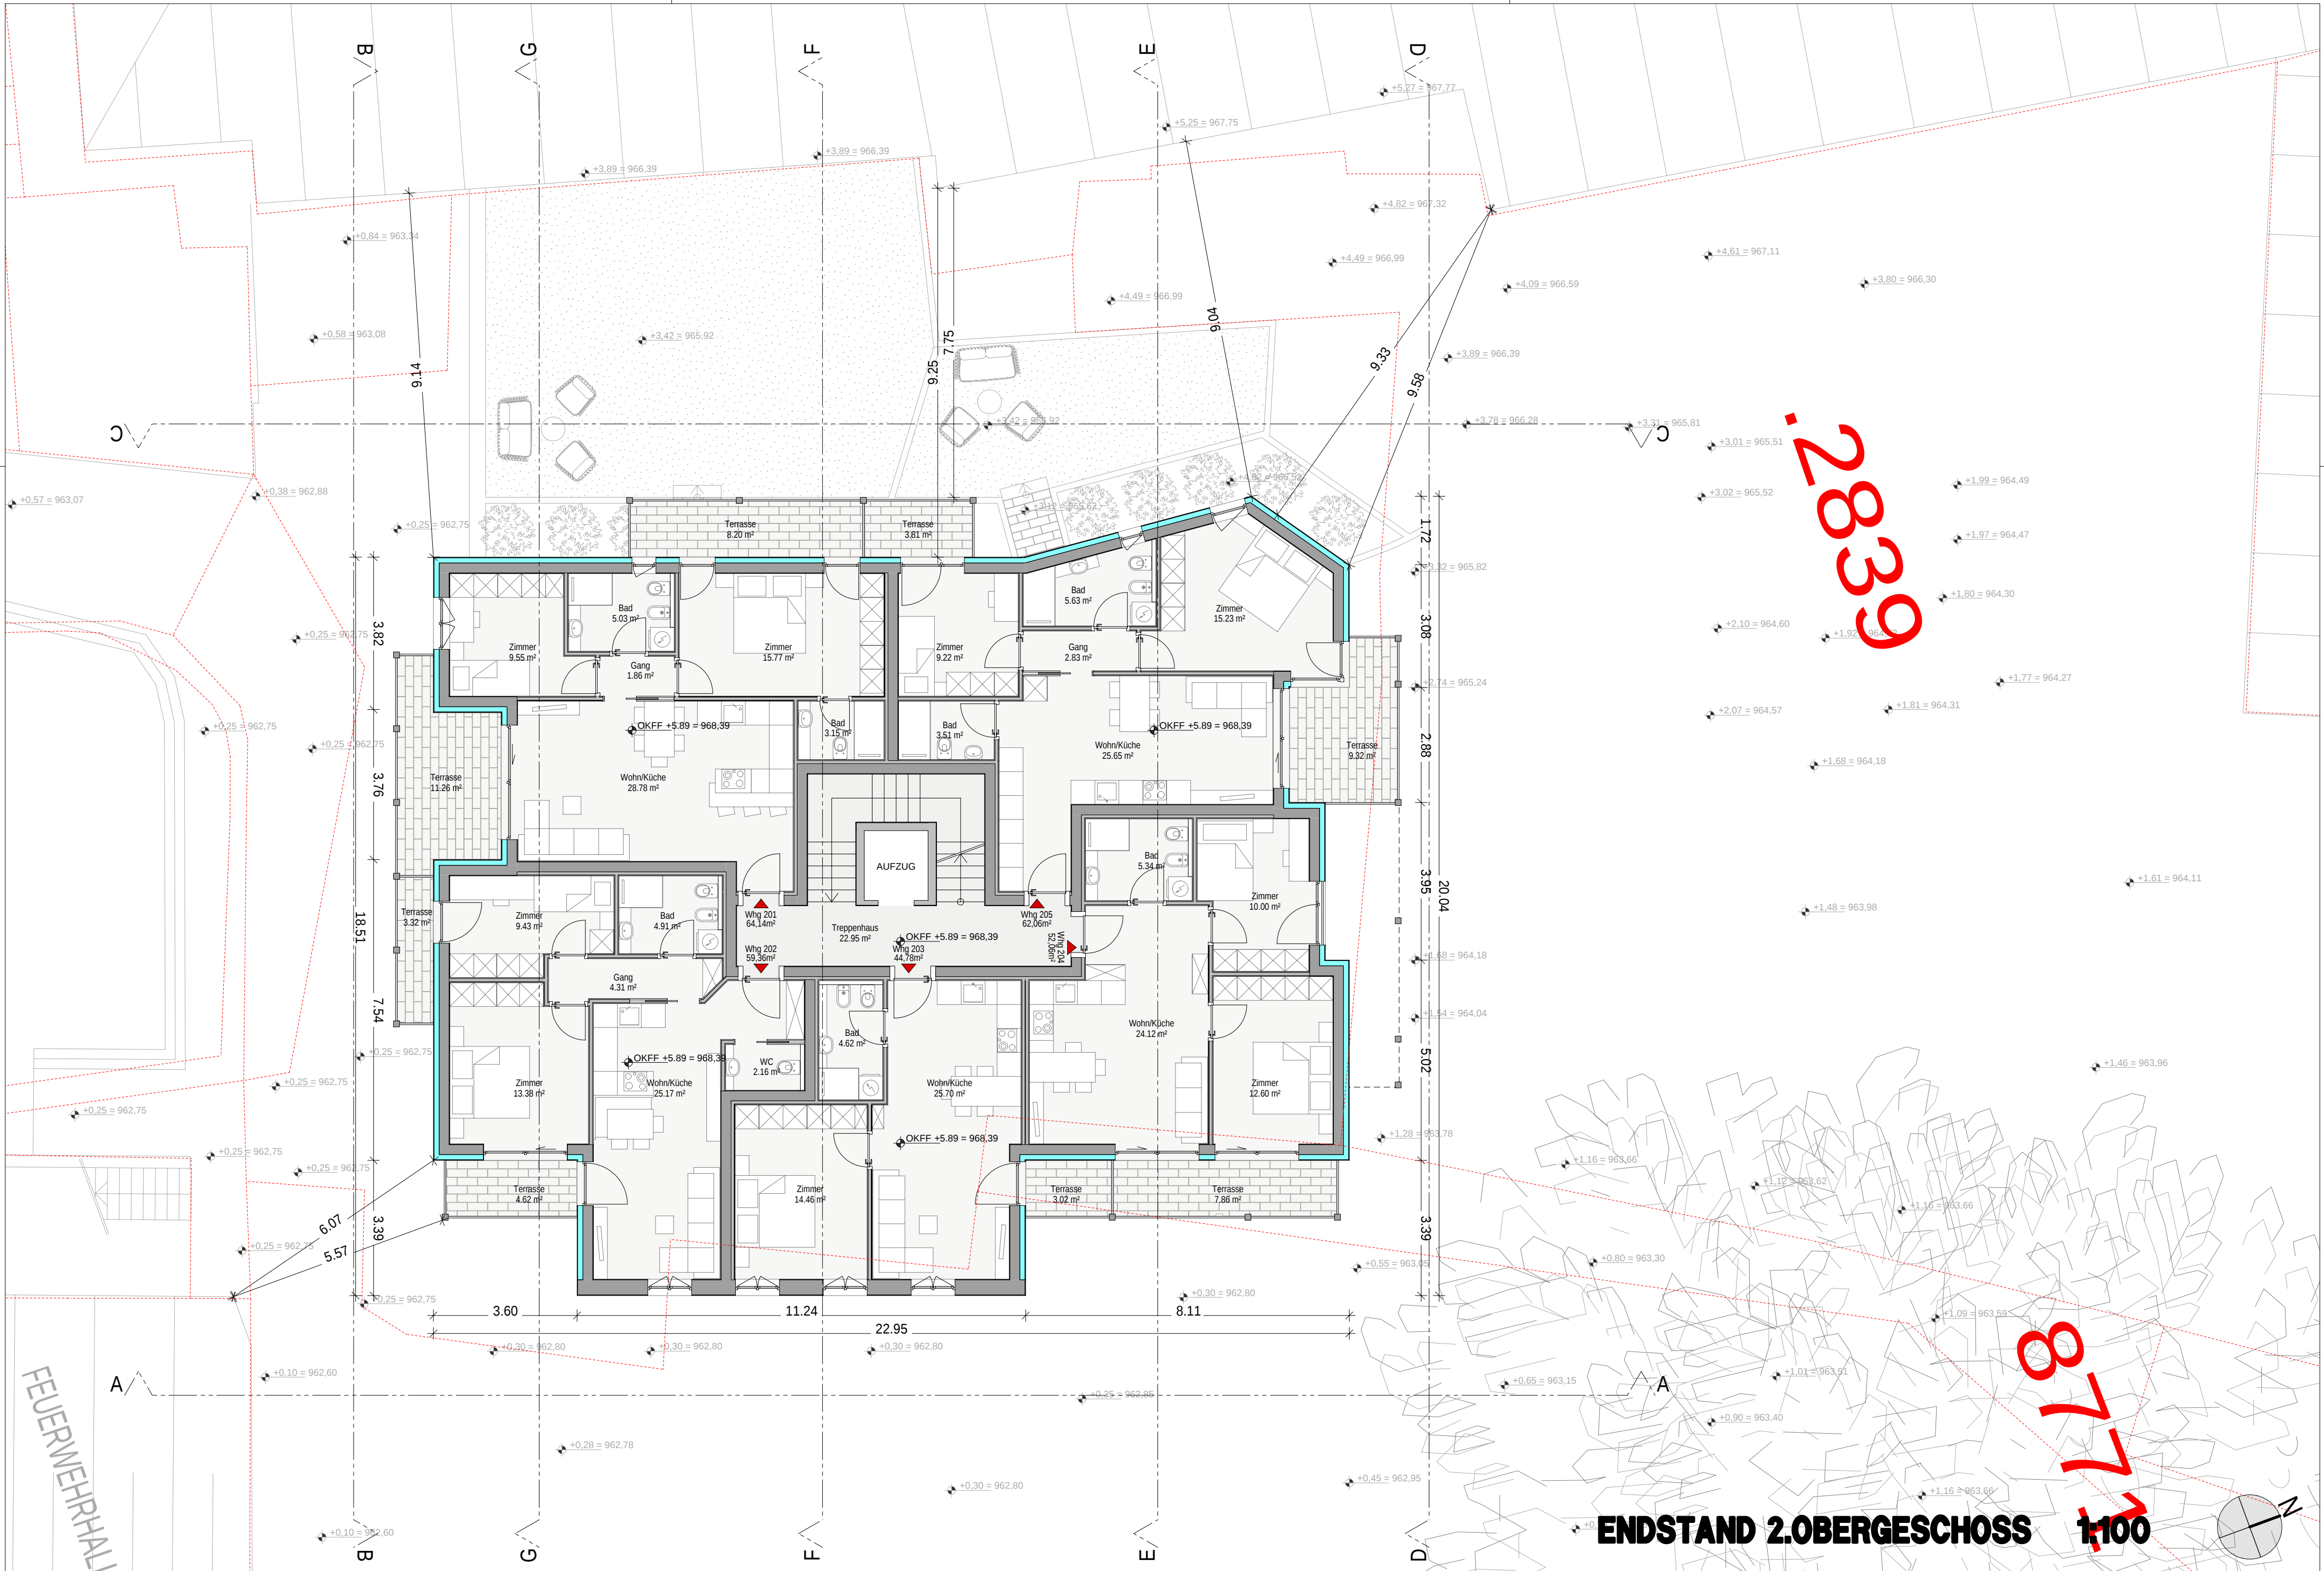

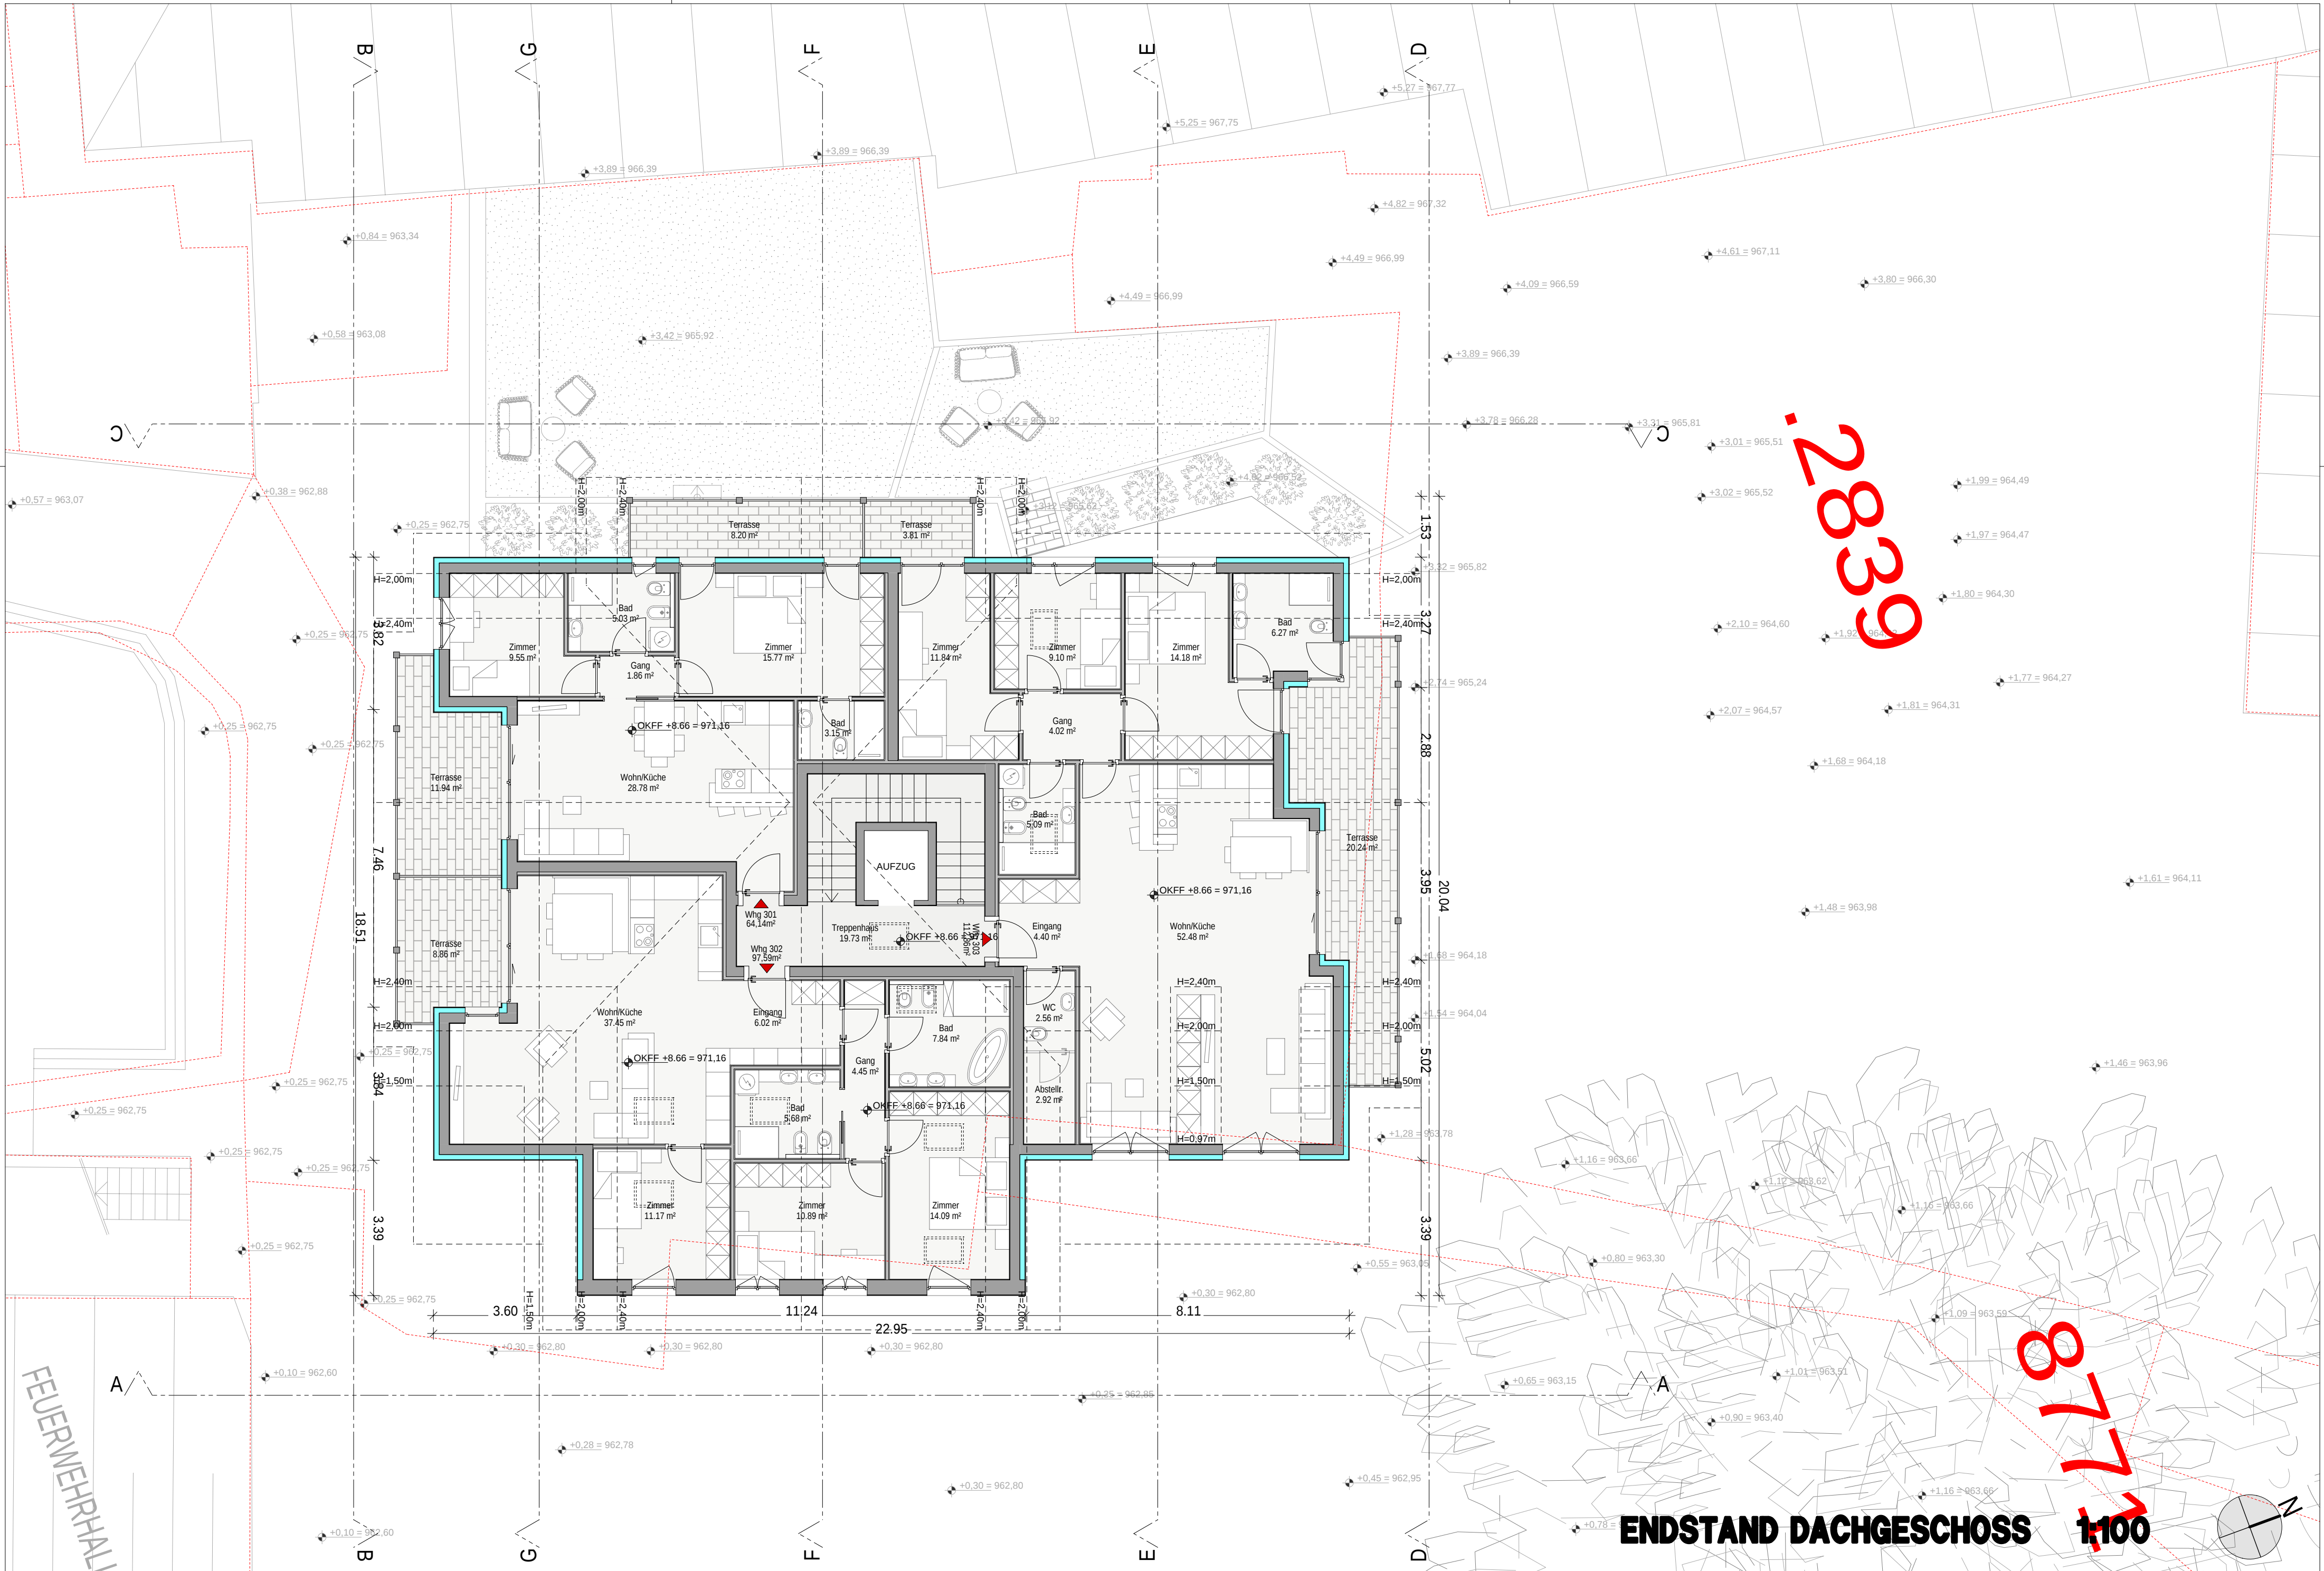

ENDSTAND DACHGESCHOSS 1:100